

ΕΦΗΜΕΡΙΔΑ ΤΗΣ ΚΥΒΕΡΝΗΣΕΩΣ

ΤΗΣ ΕΛΛΗΝΙΚΗΣ ΔΗΜΟΚΡΑΤΙΑΣ

21 Σεπτεμβρίου 2018 | ΤΕΥΧΟΣ Α.Α.Π. | Αρ. Φύλλου **198**

ΤΕΥΧΟΣ ΑΝΑΓΚΑΣΤΙΚΩΝ ΑΠΑΛΛΟΤΡΙΩΣΕΩΝ ΚΑΙ ΠΟΛΕΟΔΟΜΙΚΩΝ ΘΕΜΑΤΩΝ

ΠΕΡΙΕΧΟΜΕΝΑ

ΑΠΟΦΑΣΕΙΣ

ΑΠΟΦΑΣΕΙΣ

Αριθμ. 95957/2023 (1)

Τροποποίηση εγκεκριμένου σχεδίου Διανομής Συνοικισμού Μοσπίνα, Δήμου Ζίτσας, στο Ο.Τ. 07, αριθμός οικοπέδου 28.

Ο ΠΕΡΙΦΕΡΕΙΑΡΧΗΣ ΗΠΕΙΡΟΥ

Έχοντας υπόψη

1. Τις διατάξεις των άρθ. 152 (παρ. 1, παρ. 2, παρ. 6 και παρ. 10), άρθ. 154, άρθ. 160 του Κώδικα Βασικής Πολεοδομικής Νομοθεσίας που κυρώθηκε με το άρθ. 1 του π.δ./14-7-1999 (ΦΕΚ 580Δ').

2. Τις διατάξεις του άρθ. 29 του ν. 2831/2000 (ΦΕΚ 140Α'), όπως αντικαταστάθηκαν από το άρθ. 10 του ν. 3044/2002 (ΦΕΚ 197Α').

3. Τις διατάξεις του άρθρου 31 του ν. 4067/2012 «Νέος Οικοδομικός Κανονισμός» (ΦΕΚ 79Α΄).

4. Τις διατάξεις των άρθρων 30 και 31 του ν. 4030/2011 «Νέος τρόπος έκδοσης αδειών δόμησης, ελέγχου κατασκευών και λοιπές διατάξεις» (ΦΕΚ 249Α΄).

5. Τις διατάξεις του ν. 3852/2010 για τη «Νέα Αρχιτεκτονική της Αυτοδιοίκησης και της Αποκεντρωμένης Διοίκησης - Πρόγραμμα Καλλικράτης» (ΦΕΚ 87Α΄) και συγκεκριμένα το άρθ. 186, παρ. ΣΤ, στοιχείο 39 αυτού.

6. Το π.δ. 140/2010 (ΦΕΚ 233Α΄) «Οργανισμός της Περιφέρειας Ηπείρου».

7. Το εγκεκριμένο σχέδιο Διανομής Συνοικισμού Μοσπίνα έτους 1966, Δήμου Ζίτσας.

8. Την αριθμ. 5538/24-09-1985 απόφαση Νομάρχη Ιωαννίνων περί «Τροποποίησης σχεδίου διανομής Λύγγου και χαρακτηρισμός χώρου για ανέγερση κοινοτικού καταστήματος και Πνευματικού Κέντρου».

9. Την αριθμ. 14/2018 απόφαση Δημοτικού Συμβουλίου Δ. Ζίτσας, με την οποία ομόφωνα γνωμοδοτεί υπέρ της τροποποίησης.

10. Την από 29.05.2018 θετική εισήγηση της Δ/νσης Περιβάλλοντος και Χωρικού Σχεδιασμού Περιφέρειας Ηπείρου προς το ΣΥΠΟΘΑ Π.Ε. Ιωαννίνων.

11. Το πρακτικό της 6ης συνεδρίασης/12.06.2018 του ΣΥΠΟΘΑ Π.Ε. Ιωαννίνων (θέμα 4ο/ΗΔ) σύμφωνα με το οποίο γνωμοδοτεί ομόφωνα υπέρ της τροποποίησης.

12. Το γεγονός ότι η ως άνω τροποποίηση έχει σημειακό - εντοπισμένο χαρακτήρα, δεν μειώνει τους κοινόχρηστους και κοινωφελείς χώρους και δεν εμπίπτει σε ζώνη πεντακοσίων μέτρων από την ακτή, σε παραδοσιακό οικισμό, σε τοπίο ιδιαιτέρου φυσικού κάλλους, σε αρχαιολογικό χώρο, σε δάση και δασικές εκτάσεις και σε περιοχές προστατευόμενες βάσει διεθνών συνθηκών ή βάσει των άρθ. 18 και άρθ. 19 του ν. 1650/1986 (ΦΕΚ 160 Α΄/1986), όπως ισχύει.

13. Με τις κανονιστικές διατάξεις της απόφασης αυτής δεν προκαλείται δαπάνη σε βάρος του δημοσίου ή του οικείου Ο.Τ.Α., αποφασίζουμε:

Την τροποποίηση του εγκεκριμένου σχεδίου Διανομής Συνοικισμού Μοσπίνα, Δήμου Ζίτσας, στο Ο.Τ. 07, αριθμός οικοπέδου 28 με την μετατόπιση των ορίων του κοινωφελούς χώρου και την μετατόπιση της ρυμοτομικής γραμμής, όπως φαίνονται στο θεωρημένο αρμοδίως συνημμένο σχέδιο κλίμακας 1:200.

Η απόφαση αυτή να δημοσιευθεί στην Εφημερίδα της Κυβερνήσεως.

Ιωάννινα 30 Ιουλίου 2018

Ο Περιφερειάρχης

ΑΛΕΞΑΝΔΡΟΣ ΚΑΧΡΙΜΑΝΗΣ

Τ.Κ. ΛΥΓΓΟΥ, Δ.Ε. ΠΑΣΣΑΡΩΝΟΣ, Δ. ΖΙΤΣΑΣ, Π.Ε. ΙΩΑΝΝΙΝΩΝ

Αποτύπωση υφιστάμενης κατάστασης και εφαρμογή του υπ.αριθμού 28 οικοπέδου του Ο.Τ.7 της Διανομής Συνοικισμού "Μοσπίνα" του 1966 υπό στοιχεία: Α1,Α2,...Α11,Α1 και Ε=1345 τ.μ., Ιδιοκτησίας: Δήμου Ζίτσας

ΑΠΟΣΠΑΣΜΑ ΔΙΑΝΟΜΗΣ ΣΥΝΟΙΚΙΣΜΟΥ ΜΟΣΠΙΙ

ΣΥΝΤΕΤΑΓΜΕΝΕΣ ΚΟΡΥΦΩΝ

ΠΡΙΝ ΤΗΝ ΤΡΟΠΟΠΟΙΗΣΗ

Οικοδομικό τετράγωνο: 07 (αριθμ. οικ.: 28)

Χαρακτηρισμός: Κ.Χ.

Εμβαδό: 1.345m2

Ti	X	Y	L(i	i+1) (m)
A1	219156,70	4389321,59	61,20	Ευθ. τμήμα
A2	219148,57	4389307,56	16,20	Ευθ. τμήμα
A3	219144,69	4389308,40	3,98	Ευθ. τμήμα
A4	219133,20	4389310,19	11,66	Ευθ. τμήμα
A5	219126,98	4389310,58	6,23	Ευθ. τμήμα
A6	219118,97	4389310,34	8,00	Ευθ. τμήμα
A7	219108,33	4389316,21	12,15	Ευθ. τμήμα
A8	219103,48	4389318,39	5,30	Ευθ. τμήμα
A9	219107,27	4389325,21	7,80	Ευθ. τμήμα
A10	219093,47	4389332,91	15,80	Ευθ. τμήμα
A11	219102,23	4389349,50	18,75	Ευθ. τμήμα

Διαχωρισμός Χ.Π. Γ και Χ.Π. Ε σύμφωνα με την υπ' αριθμ. 5538/1985 τροποποίηση διανομής Λύγγου

Ti	X	Y
A12	219161,28	4389321,99
A13	219157,04	4389322,19

ΣΥΝΟΛΟ Κ.Χ.: 1.345,00 m2

ΜΕΤΑ ΤΗΝ ΤΡΟΠΟΠΟΙΗΣ

Οικοδομικό τετράγωνο: 07 (αριθμ. οικ.: 28)

Χαρακτηρισμός: Κ.Χ.

Εμβαδό: 1.344,63m2

Ti	X	Y	L(i
A1'	219155,95	4389320,30	61,14
A2'	219159,52	4389318,36	4,07
A3'	219152,85	4389306,14	13,92
A4'	219148,57	4389307,56	4,50
A5'	219139,19	4389312,07	10,40
A6'	219133,09	4389310,89	6,20
A7'	219131,04	4389310,32	2,13
A8'	219130,59	4389310,20	0,47
A9'	219126,60	4389309,80	4,00
A10'	219118,97	4389310,34	7,65
A11'	219108,33	4389316,21	12,15
A12'	219103,48	4389318,39	5,30
A13'	219107,27	4389325,21	7,80
A14'	219093,47	4389332,91	15,80
A15'	219102,23	4389349,50	18,75


Διαχωρισμός Χ.Π. Γ και Χ.Π. Ε μετά την τροποποίησ

Ti	X	Y
A16'	219161,43	4389321,85

ΣΥΝΟΛΟ Κ.Χ.: 1.344,63 m2

ΕΘΝΙΚΟ ΤΥΠΟΓΡΑΦΕΙΟ

Για τεχνικούς λόγους στο σχεδιάγραμμα, από το ηλεκτρονικό αρχείο, έγινε σμίκρυνση κατά ποσοστό 33%

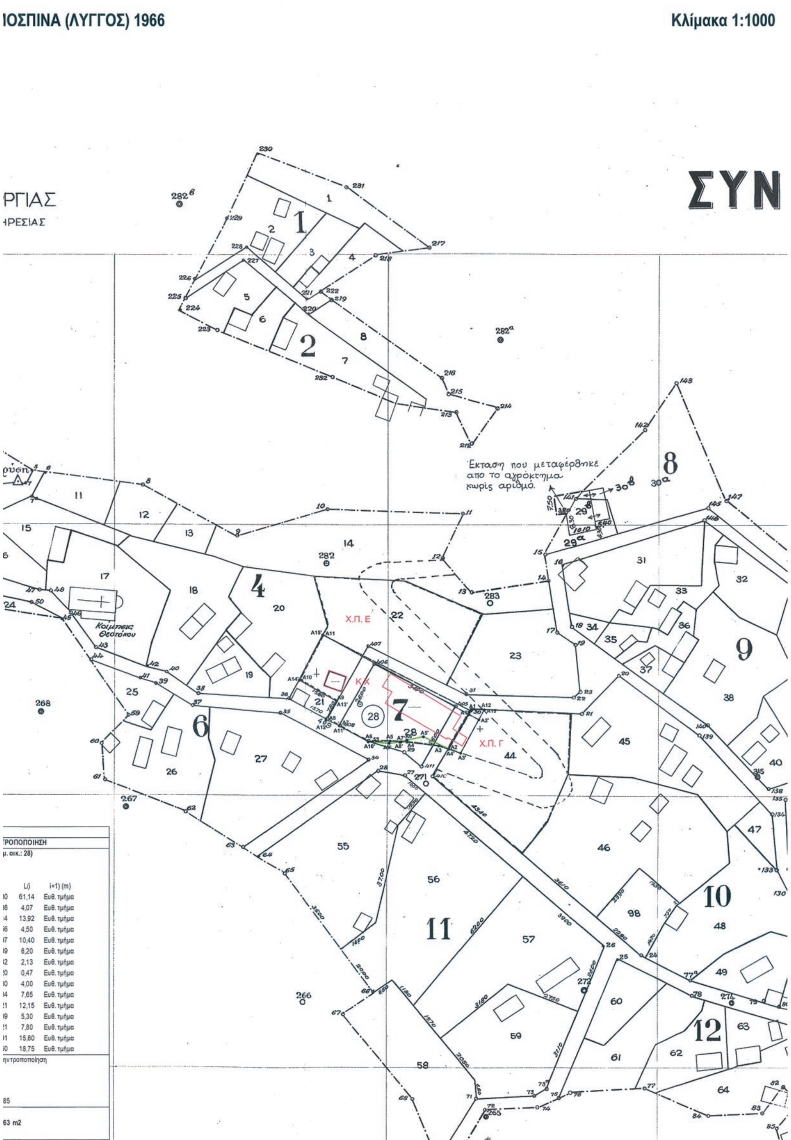

ΟΡΟΙ ΔΟΜΗΣΗΣ

Κατά κανόνα : 300τμ εντός συνεκτινού τμήματος
1000τμ εκτός συνεκτικού τμήματος

Κατα παρέκλιση : με όποιο εμβαδόν είχαν στις 3.5.85 ημέρα δημοσίευσης του απο 24.4.85 Π.Δ/τος ΦΕΚ 181 Δ'

Πρόσωπο : 10μ (<500τ.μ.) - 15μ. (>500τ.μ.) (κατα παρέκκλιση με όποιο πρόσωπο είχαν πριν την δημοσίευση του ΦΕΚ 289 / 04-11-2011)

Ποσοστό κάλυψης : 60%

Συντελεστής δόμησης :	
0-100τμ	1,6
100τμ-200τμ	0,8
200τμ-300τμ	0,6
300τμ και πάνω	0,4

Συνολική επιφάνεια ορόφων μικρότερη απο 400τμ.
Κάλυψη οικοδομής με στέγη απο κεραμίδια ή πλάκες με μέγιστη κλίση 50% και μέγιστη προεξοχή 0,8μ και κάλυψη η εξώστη, με τα ίδια υλικά, μέγιστου μήκους τα 2/3 της όψης.

ΠΑΡΑΤΗΡΗΣΕΙΣ

1. Το εμβαδό του οικοπέδου καθως και τα μήκη των πλευρών υπολογίστηκαν αναλυτικά βάσει των συντεταγμένων
2. Το οικόπεδο είναι το υπ'αριθμόν 28 οικόπεδο στο Ο.Τ. 7 του Διαγράμματος της Διανομής Συνοικισμού 1966 του Τοπ. Διαμ. Λύγγος-Μοσπίνα του Δήμου Ζίτσας .
3. Τα όρια του οικοπέδου υλοποιήθηκαν σύμφωνα με την Διανομή ως προς τους Κ.Χ. και για τα υπόλοιπα πάρθηκαν τα υλοποιημένα.
4. Το Συστημα συντεταγμένων είναι κρατικό (ΕΓΣΑ 87). Η εξάρτηση έγινε με GPS Trimble R-3 με τη μέθοδο του Στατικού Εντοπισμού απο το σύστημα σταθερών δεκτών του ΟΚΧΕ (HEPOS).

ΑΠΟΣΠΑΣΜΑ της υπ' αριθμ. 5538 / 1985 απόφασης Νομάρχη Ιωαννίνων περί "τροποποίησης σχεδίου διανομής Λύγγου και χαρακτηρισμός χώρου για ανέγερση κοινοτικού καταστήματος και Πνευματικού Κέντρου"

ΥΠΟΜΝΗΜΑ γραμμών και σημείων

- περίγραμμα κτίσματος
- όριο υφιστάμενου δρόμου
- όριο διανομής συνοικισμού "Μοσπίνα" έτους 1966
- καταργηθέντα τμήματα
- αξονική γραμμή καθορισμού ορίων εκτάσεων διαφόρων χρήσεων
- ρυμοτομική γραμμή (προτεινόμενη)
- μάντρα - τοιχείο
- ΔΕΗ - ΟΤΕ - Φανός
- στέγαστρο
- αριθμός οικοπέδου από διανομή συνοικισμού
- Ο.Τ. οικοδομικό τετράγωνο
- Χ.Π. χώρος πρασίνου
- Κ.Χ. κοινωφελής - κοινόχρηστος χώρος

ΕΛΛΗΝΙΚΗ ΔΗΜΟΚΡΑΤΙΑ
ΠΕΡΙΦΕΡΕΙΑ ΗΠΕΙΡΟΥ
ΔΗΜΟΣ ΖΙΤΣΑΣ
Δ/ΝΣΗ ΤΕΧΝΙΚΩΝ ΥΠΗΡΕΣΙΩΝ
ΠΟΛΕΟΔΟΜΙΑΣ ΚΑΙ ΠΕΡΙΒΑΛΛΟΝΤΟΣ
ΤΜΗΜΑ ΤΕΧΝΙΚΩΝ ΕΡΓΩΝ

ΕΡΓΟ : Τροποποίηση Εγκεκριμένου Σχεδίου Διανομής Συνοικισμού "ΜΟΣΠΙΝΑ" (ΔΩΔΩΝΗΣ), έτους 1966, Τ.Κ. Λύγγου Δήμου Ζίτσας, στο Ο.Τ. 07, αριθμ. οικ. 28

ΘΕΣΗ : Τ.Κ. Λύγγου, ΔΗΜΟΣ ΖΙΤΣΑΣ

ΤΟΠΟΓΡΑΦΙΚΟ ΔΙΑΓΡΑΜΜΑ	ΑΡΙΘΜΟΣ ΣΧΕΔΙΟΥ
	1

Ελεούσα, 5 / 03 / 2018
Η συντάξασα
ΓΟΥΝΗ ΧΑΡΙΚΛΕΙΑ
Μηχ/κός Χωροταξίας, Πολεοδομίας & Περιφερειακής Ανάπτυξης

Συνοδεύει την υπ' αριθ. 79/2018 απόφ. Δ.Σ. Δ. Ζίτσας
ΘΕΩΡΗΘΗΚΕ
Ελεούσα, 5 / 03 / 2018
Ο ΑΝ. ΠΡΟΪΣΤΑΜΕΝΟΣ Δ/ΝΣΗΣ
ΣΤΑΘΗΣ ΣΤΑΥΡΟΣ
Ηλεκτρολόγος Μηχ/κός

Λοιπές Θεωρήσεις:

Συνοδεύει την υπ' αριθμ. 95957/2018 Απόφαση Περιφερειάρχη Ηπείρου
Ιωάννινα 30/7/2018
Μ.Ε.Π.
Ο Προϊστάμενος Δ/νσης Περιβ/ντος & Χωρ/κού Σχ/σμού

Κλίμακα: 1:200	Χρόνος Μελέτης: Μάρτιος 2018

Αριθμ. 95934/2022 (2)

Τροποποίηση του εγκεκριμένου ρυμοτομικού σχεδίου οικισμού Κουκλιών, Δήμου Πωγωνίου στα Ο.Τ. 29, 31, 31Α, 32, 33, 34, 38 και Ο.Τ. 84.

Ο ΠΕΡΙΦΕΡΕΙΑΡΧΗΣ ΗΠΕΙΡΟΥ

Έχοντας υπόψη

1. Τις διατάξεις των άρθ. 152 (παρ. 1, παρ. 2, παρ. 6 και παρ. 10), άρθ. 154, άρθ. 160 του Κώδικα Βασικής Πολεοδομικής Νομοθεσίας που κυρώθηκε με το άρθ. 1 του π.δ./14-7-1999 (ΦΕΚ 580Δ').

2. Τις διατάξεις του άρθ. 29 του ν. 2831/2000 (ΦΕΚ 140Α'), όπως αντικαταστάθηκαν από το άρθ. 10 του ν. 3044/2002 (ΦΕΚ 197Α').

3. Τις διατάξεις του άρθρου 31 του ν. 4067/2012 «Νέος Οικοδομικός Κανονισμός» (ΦΕΚ 79Α΄).

4. Τις διατάξεις των άρθρων 30 και 31 του ν. 4030/2011 «Νέος τρόπος έκδοσης αδειών δόμησης, ελέγχου κατασκευών και λοιπές διατάξεις» (ΦΕΚ 249Α΄).

5. Τις διατάξεις του ν. 3852/2010 για τη «Νέα Αρχιτεκτονική της Αυτοδιοίκησης και της Αποκεντρωμένης Διοίκησης - Πρόγραμμα Καλλικράτης» (ΦΕΚ 87Α΄) και συγκεκριμένα το άρθ. 186, παρ. ΣΤ, στοιχείο 39 αυτού.

6. Το π.δ. 140/2010 (ΦΕΚ 233Α΄) «Οργανισμός της Περιφέρειας Ηπείρου».

7. Το εγκεκριμένο σχέδιο Διανομής Συνοικισμού Κουκλιών έτους 1976-1978.

8. Την αριθμ. 178/2017 απόφαση Δημοτικού Συμβουλίου Δ. Πωγωνίου, με την οποία ομόφωνα γνωμοδοτεί υπέρ της τροποποίησης.

9. Την από 07.06.2018 θετική εισήγηση της Δ/νσης Περιβάλλοντος και Χωρικού Σχεδιασμού Περιφέρειας Ηπείρου προς το ΣΥΠΟΘΑ Π.Ε. Ιωαννίνων.

10. Το πρακτικό της 6ης συνεδρίασης/12.06.2018 του ΣΥΠΟΘΑ Π.Ε. Ιωαννίνων (θέμα 8ο/ΗΔ) σύμφωνα με το οποίο γνωμοδοτεί ομόφωνα υπέρ της τροποποίησης.

11. Το γεγονός ότι η ως άνω τροποποίηση έχει σημειακό - εντοπισμένο χαρακτήρα, δεν μειώνει τους κοινόχρηστους και κοινωφελείς χώρους και δεν εμπίπτει σε ζώνη πεντακοσίων μέτρων από την ακτή, σε παραδοσιακό οικισμό, σε τοπίο ιδιαιτέρου φυσικού κάλλους, σε αρχαιολογικό χώρο, σε δάση και δασικές εκτάσεις και σε περιοχές προστατευόμενες βάσει διεθνών συνθηκών ή βάσει των άρθ. 18 και άρθ. 19 του ν. 1650/1986 (ΦΕΚ 160Α΄/1986), όπως ισχύει.

12. Με τις κανονιστικές διατάξεις της απόφασης αυτής δεν προκαλείται δαπάνη σε βάρος του δημοσίου ή του οικείου Ο.Τ.Α., αποφασίζουμε:


Την τροποποίηση του εγκεκριμένου ρυμοτομικού σχεδίου οικισμού Κουκλιών με την μετατόπιση της οικοδομικής γραμμής στα Ο.Τ. 29, 31, 31Α, 32, 33, 34, 38 και το χαρακτηρισμό νέου κοινόχρηστου χώρου στο Ο.Τ. 84, όπως φαίνονται στο θεωρημένο αρμοδίως συνημμένο σχέδιο κλίμακας 1:500.

Η απόφαση αυτή να δημοσιευθεί στην Εφημερίδα της Κυβερνήσεως.

Ιωάννινα, 30 Ιουλίου 2018

Ο Περιφερειάρχης

ΑΛΕΞΑΝΔΡΟΣ ΚΑΧΡΙΜΑΝΗΣ

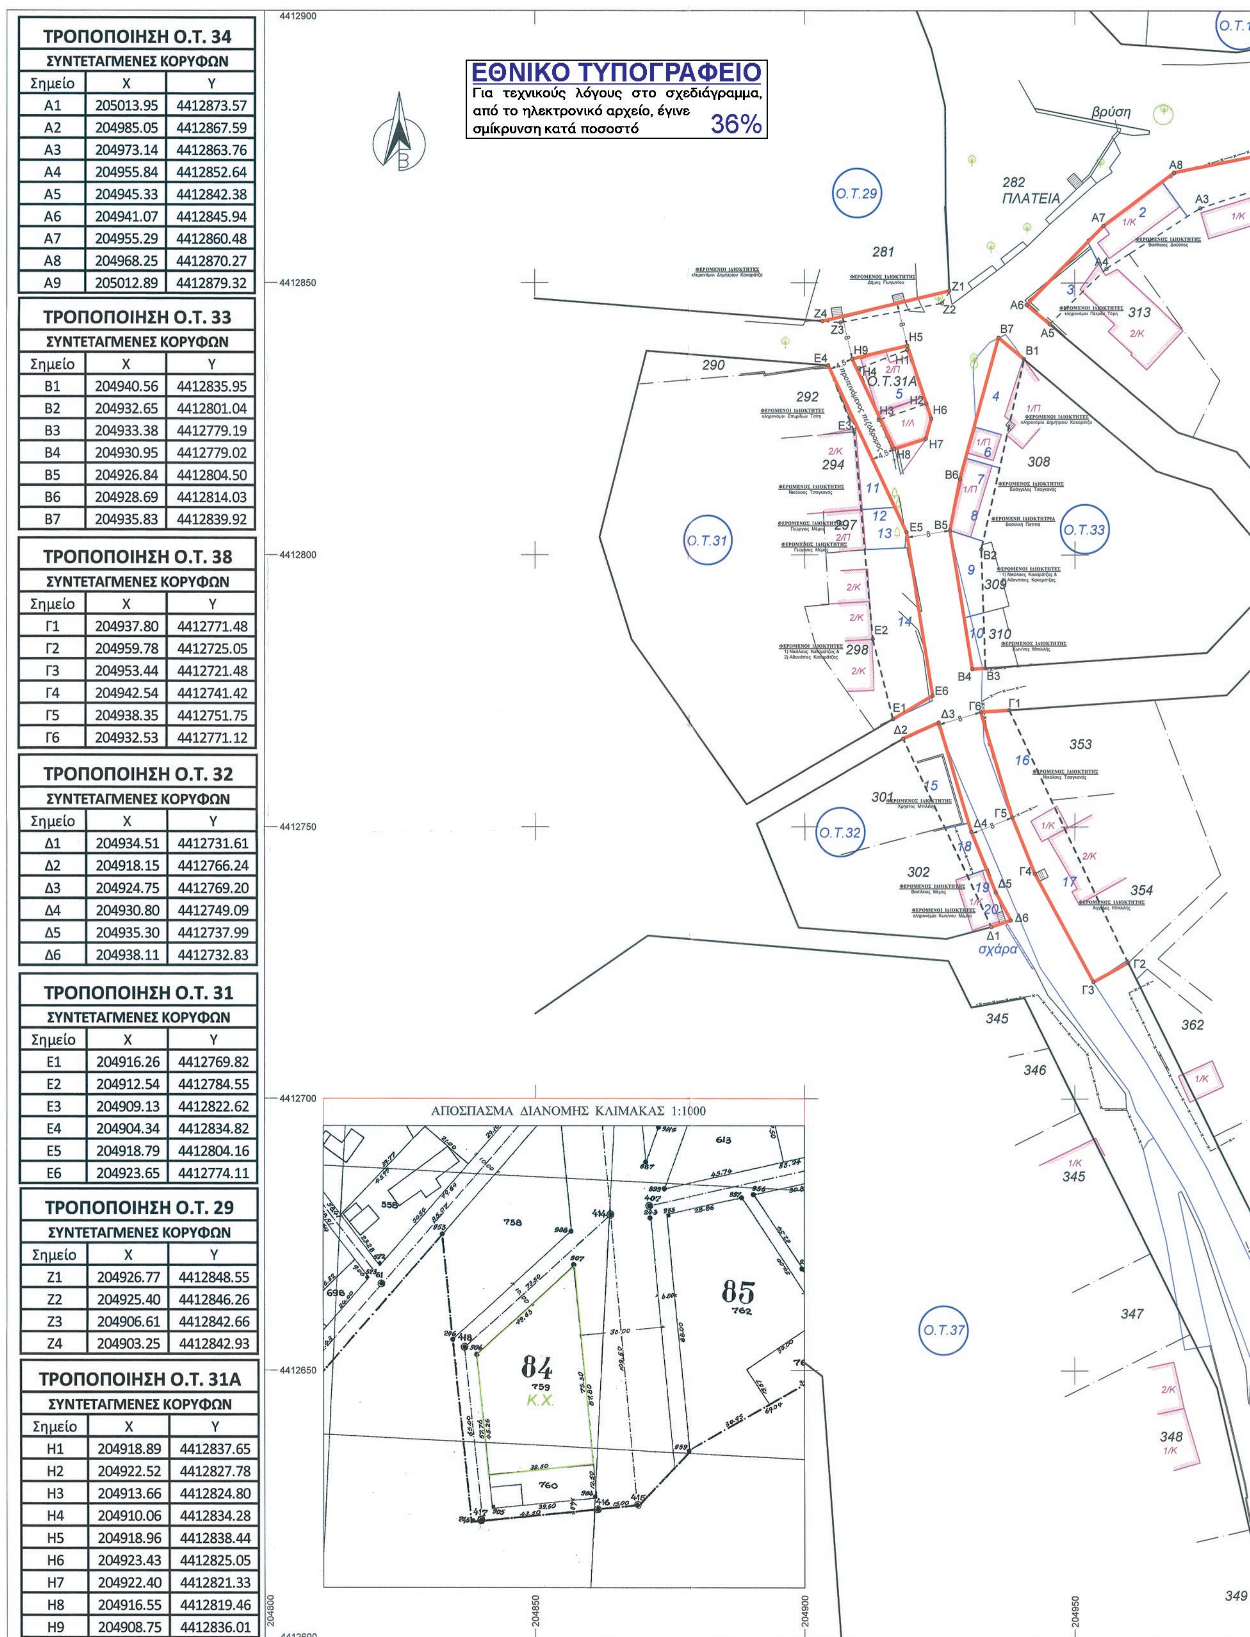

ΤΡΟΠΟΠΟΙΗΣΗ Ο.Τ. 34

ΣΥΝΤΕΤΑΓΜΕΝΕΣ ΚΟΡΥΦΩΝ

Σημείο	Χ	Υ
Α1	205013.95	4412873.57
Α2	204985.05	4412867.59
Α3	204973.14	4412863.76
Α4	204955.84	4412852.64
Α5	204945.33	4412842.38
Α6	204941.07	4412845.94
Α7	204955.29	4412860.48
Α8	204968.25	4412870.27
Α9	205012.89	4412879.32

ΤΡΟΠΟΠΟΙΗΣΗ Ο.Τ. 33

ΣΥΝΤΕΤΑΓΜΕΝΕΣ ΚΟΡΥΦΩΝ

Σημείο	Χ	Υ
Β1	204940.56	4412835.95
Β2	204932.65	4412801.04
Β3	204933.38	4412779.19
Β4	204930.95	4412779.02
Β5	204926.84	4412804.50
Β6	204928.69	4412814.03
Β7	204935.83	4412839.92

ΤΡΟΠΟΠΟΙΗΣΗ Ο.Τ. 38

ΣΥΝΤΕΤΑΓΜΕΝΕΣ ΚΟΡΥΦΩΝ

Σημείο	Χ	Υ
Γ1	204937.80	4412771.48
Γ2	204959.78	4412725.05
Γ3	204953.44	4412721.48
Γ4	204942.54	4412741.42
Γ5	204938.35	4412751.75
Γ6	204932.53	4412771.12

ΤΡΟΠΟΠΟΙΗΣΗ Ο.Τ. 32

ΣΥΝΤΕΤΑΓΜΕΝΕΣ ΚΟΡΥΦΩΝ

Σημείο	Χ	Υ
Δ1	204934.51	4412731.61
Δ2	204918.15	4412766.24
Δ3	204924.75	4412769.20
Δ4	204930.80	4412749.09
Δ5	204935.30	4412737.99
Δ6	204938.11	4412732.83

ΤΡΟΠΟΠΟΙΗΣΗ Ο.Τ. 31

ΣΥΝΤΕΤΑΓΜΕΝΕΣ ΚΟΡΥΦΩΝ

Σημείο	Χ	Υ
Ε1	204916.26	4412769.82
Ε2	204912.54	4412784.55
Ε3	204909.13	4412822.62
Ε4	204904.34	4412834.82
Ε5	204918.79	4412804.16
Ε6	204923.65	4412774.11

ΤΡΟΠΟΠΟΙΗΣΗ Ο.Τ. 29


ΣΥΝΤΕΤΑΓΜΕΝΕΣ ΚΟΡΥΦΩΝ

Σημείο	Χ	Υ
Ζ1	204926.77	4412848.55
Ζ2	204925.40	4412846.26
Ζ3	204906.61	4412842.66
Ζ4	204903.25	4412842.93

ΤΡΟΠΟΠΟΙΗΣΗ Ο.Τ. 31Α

ΣΥΝΤΕΤΑΓΜΕΝΕΣ ΚΟΡΥΦΩΝ

Σημείο	Χ	Υ
Η1	204918.89	4412837.65
Η2	204922.52	4412827.78
Η3	204913.66	4412824.80
Η4	204910.06	4412834.28
Η5	204918.96	4412838.44
Η6	204923.43	4412825.05
Η7	204922.40	4412821.33
Η8	204916.55	4412819.46
Η9	204908.75	4412836.01

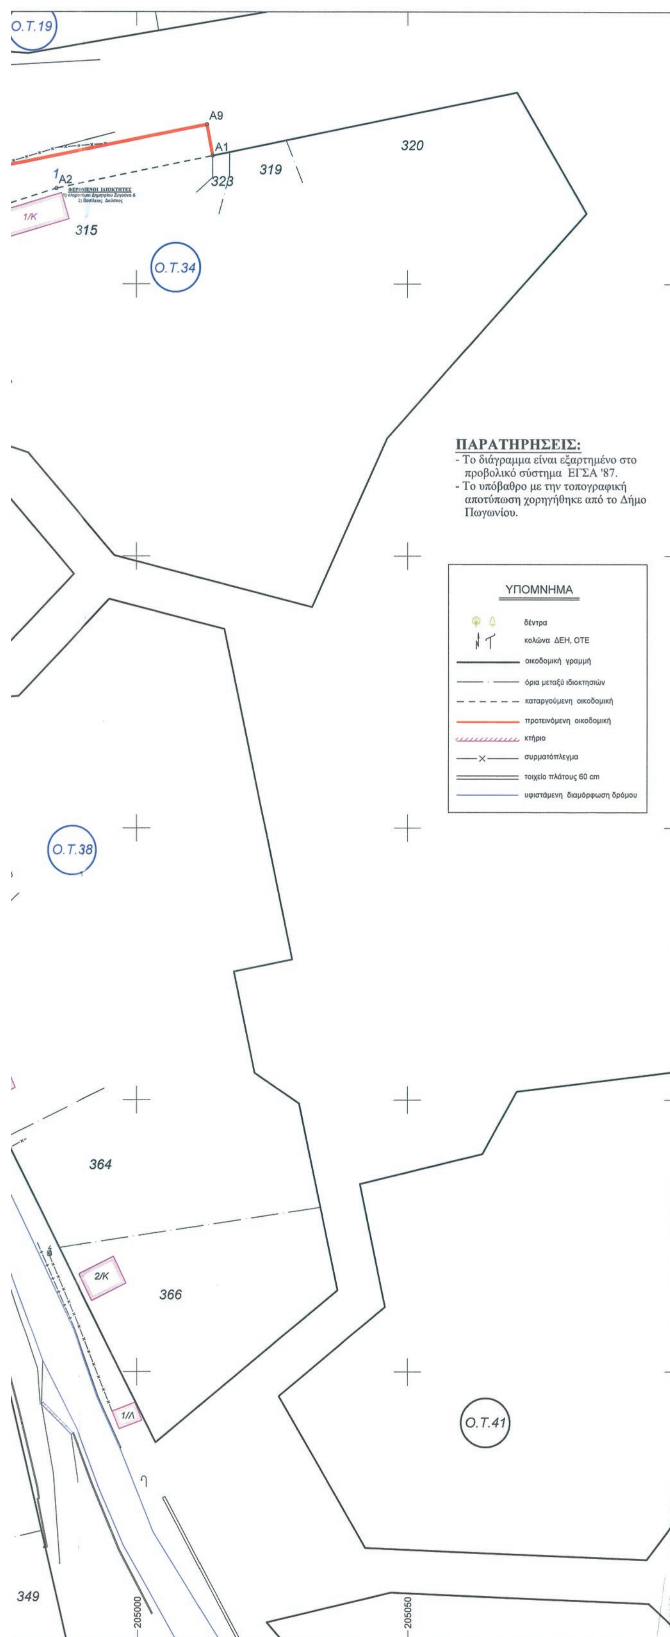

ΑΠΟΣΠΑΣΜΑ ΔΙΑΝΟΜΗΣ 1

ΣΥΝΟΙΚΙΣΜΟΣ "ΚΟΥΚΛΙΟΙ.. (ΙΩΑΝΝΙΝΩΝ)
ΔΙΑΝΟΜΗ 1967
ΑΝΑΜΟΡΦΩΣΗ 1976-78 Ν.Δ. 3958/59

Περιοχή 1: ΤΡΟΠΟΠΟΙΗΣΗ ΡΥΜΟΤΟΜΙΚΟΥ

ΑΠΟΣΠΑΣΜΑ ΔΙΑΝΟΜΗΣ 2

ΣΥΝΟΙΚΙΣΜΟΣ "ΚΟΥΚΛΙΟΙ.. (ΙΩΑΝΝΙΝΩΝ)
ΔΙΑΝΟΜΗ 1967
ΑΝΑΜΟΡΦΩΣΗ 1976-78 Ν.Δ. 3958/59

Περιοχή 2: ΤΡΟΠΟΠΟΙΗΣΗ ΡΥΜΟΤΟΜΙΚΟΥ

84
Κ.Χ.

ΕΡΓΟΔΟΤΗΣ: ΔΗΜΟΣ ΠΩΓΩΝΙΟΥ

ΕΡΓΟ: ΤΡΟΠΟΠΟΙΗΣΗ ΡΥΜΟΤΟΜΙΚΟΥ ΣΧΕΔΙΟΥ

ΘΕΣΗ: ΣΥΝΟΙΚΙΣΜΟΣ "ΚΟΥΚΛΙΟΙ", Δ.Ε. ΑΝΩ ΚΑΛΑΜΑ, Δ. ΠΩΓΩΝΙΟΥ Π.Ε.. ΙΩΑΝΝΙΝΩΝ, ΠΕΡΙΦΕΡΕΙΑ ΗΠΕΙΡΟΥ

ΜΕΛΕΤΗΤΗΣ: ΓΕΩΡΓΙΟΣ ΧΡ. ΛΑΜΠΡΟΥ
ΤΟΠΟΓΡΑΦΟΣ - ΠΟΛΕΟΔΟΜΟΣ ΜΗΧ/ΚΟΣ

ΤΡΟΠΟΠΟΙΗΣΗ ΡΥΜΟΤΟΜΙΚΟΥ ΣΧΕΔΙΟΥ	ΑΡΙΘΜΟΣ ΣΧΕΔΙΟΥ **Π-1**

ΚΛΙΜΑΚΑ: 1: 500

ΧΡΟΝΟΣ ΜΕΛΕΤΗΣ: ΙΟΥΝΙΟΣ 2016 - ΝΟΕΜΒΡΙΟΣ 2016

Ιωάννινα, 21/11/2016 Συντάχθηκε Ο Ανάδοχος	Καλπάκι 2/9/2017 Ελέχθηκε Ο Επιβλέπων	Καλπάκι 2/9/2017 Θεωρήθηκε Προϊσταμένη Τεχνικών Υπηρεσιών
Λάμπρου Γεώργιος Αγρ. Τοπογράφος Μηχανικός Πολεοδόμος - Χωροτάκτης Μηχανικός	Στάμος Χρήστος Πολιτικός Μηχανικός	Σιδέρη Ευμορφία Πολιτικός Μηχανικός

ΓΕΩΡΓΙΟΣ ΧΡ. ΛΑΜΠΡΟΥ
ΑΓΡΟΝΟΜΟΣ ΤΟΠΟΓΡΑΦΟΣ ΜΗΧ/ΚΟΣ-
ΜΗΧΑΝΙΚΟΣ ΧΩΡΟΤΑΞΙΑΣ ΠΟΛΕΟΔΟΜΙΑΣ
ΚΑΙ ΠΕΡΙΦΕΡΕΙΑΚΗΣ ΑΝΑΠΤΥΞΗΣ
Α.Μ./ΤΕΕ 99305
ΣΤΑΔΙΟΥ 10-Τ.Κ. 45333 ΙΩΑΝΝΙΝΑ-ΤΗΛ.: 2651030567
Α.Φ.Μ.: 105306275 - ΔΟΥ Α' ΙΩΑΝΝΙΝΩΝ

Συνοδεύει την 6/39/12-06-2018 ... Τσίπεσιη

Συνοδεύει την υπ' αριθμ. 75934/2018 ... Απόφαση Περιφερ. ... Ηπείρου ... 30/7/2018
Μ.Ε.Π.
Ο Προϊστάμενος ... Περιβ/ντος & Χωρ/κού Σχ/σμού



ΕΘΝΙΚΟ ΤΥΠΟΓΡΑΦΕΙΟ

Το Εθνικό Τυπογραφείο αποτελεί δημόσια υπηρεσία υπαγόμενη στο Υπουργείο Διοικητικής Ανασυγκρότησης και έχει την ευθύνη τόσο για τη σύνταξη, διαχείριση, εκτύπωση και κυκλοφορία των Φύλλων της Εφημερίδας της Κυβερνήσεως (ΦΕΚ), όσο και για την κάλυψη των εκτυπωτικών - εκδοτικών αναγκών του δημοσίου και του ευρύτερου δημόσιου τομέα (ν. 3469/2006/Α΄ 131 και π.δ. 29/2018/Α΄58).

1. ΦΥΛΛΟ ΤΗΣ ΕΦΗΜΕΡΙΔΑΣ ΤΗΣ ΚΥΒΕΡΝΗΣΕΩΣ (ΦΕΚ)

• Τα **ΦΕΚ σε ηλεκτρονική μορφή** διατίθενται δωρεάν στο **www.et.gr**, την επίσημη ιστοσελίδα του Εθνικού Τυπογραφείου. Όσα ΦΕΚ δεν έχουν ψηφιοποιηθεί και καταχωριστεί στην ανωτέρω ιστοσελίδα, ψηφιοποιούνται και αποστέλλονται επίσης δωρεάν με την υποβολή αίτησης, για την οποία αρκεί η συμπλήρωση των αναγκαίων στοιχείων σε ειδική φόρμα στον ιστότοπο www.et.gr.

• Τα **ΦΕΚ σε έντυπη μορφή** διατίθενται σε μεμονωμένα φύλλα είτε απευθείας από το Τμήμα Πωλήσεων και Συνδρομητών, είτε ταχυδρομικά με την αποστολή αιτήματος παραγγελίας μέσω των ΚΕΠ, είτε με ετήσια συνδρομή μέσω του Τμήματος Πωλήσεων και Συνδρομητών. Το κόστος ενός ασπρόμαυρου ΦΕΚ από 1 έως 16 σελίδες είναι 1,00 €, αλλά για κάθε επιπλέον οκτασέλιδο (ή μέρος αυτού) προσαυξάνεται κατά 0,20 €. Το κόστος ενός έγχρωμου ΦΕΚ από 1 έως 16 σελίδες είναι 1,50 €, αλλά για κάθε επιπλέον οκτασέλιδο (ή μέρος αυτού) προσαυξάνεται κατά 0,30 €. Το τεύχος Α.Σ.Ε.Π. διατίθεται δωρεάν.

• **Τρόποι αποστολής κειμένων προς δημοσίευση:**

Α. Τα κείμενα προς δημοσίευση στο ΦΕΚ, από τις υπηρεσίες και τους φορείς του δημοσίου, αποστέλλονται ηλεκτρονικά στη διεύθυνση **webmaster.et@et.gr** με χρήση προηγμένης ψηφιακής υπογραφής και χρονοσήμανσης.

Β. Κατ' εξαίρεση, όσοι πολίτες δεν διαθέτουν προηγμένη ψηφιακή υπογραφή μπορούν είτε να αποστέλλουν ταχυδρομικά, είτε να καταθέτουν με εκπρόσωπό τους κείμενα προς δημοσίευση εκτυπωμένα σε χαρτί στο Τμήμα Παραλαβής και Καταχώρισης Δημοσιευμάτων.

• Πληροφορίες, σχετικά με την αποστολή/κατάθεση εγγράφων προς δημοσίευση, την ημερήσια κυκλοφορία των Φ.Ε.Κ., με την πώληση των τευχών και με τους ισχύοντες τιμοκαταλόγους για όλες τις υπηρεσίες μας, περιλαμβάνονται στον ιστότοπο (www.et.gr). Επίσης μέσω του ιστότοπου δίδονται πληροφορίες σχετικά με την πορεία δημοσίευσης των εγγράφων, με βάση τον Κωδικό Αριθμό Δημοσιεύματος (ΚΑΔ). Πρόκειται για τον αριθμό που εκδίδει το Εθνικό Τυπογραφείο για όλα τα κείμενα που πληρούν τις προϋποθέσεις δημοσίευσης.

2. ΕΚΤΥΠΩΤΙΚΕΣ - ΕΚΔΟΤΙΚΕΣ ΑΝΑΓΚΕΣ ΤΟΥ ΔΗΜΟΣΙΟΥ

Το Εθνικό Τυπογραφείο ανταποκρινόμενο σε αιτήματα υπηρεσιών και φορέων του δημοσίου αναλαμβάνει να σχεδιάσει και να εκτυπώσει έντυπα, φυλλάδια, βιβλία, αφίσες, μπλοκ, μηχανογραφικά έντυπα, φακέλους για κάθε χρήση, κ.ά.

Επίσης σχεδιάζει ψηφιακές εκδόσεις, λογότυπα και παράγει οπτικοακουστικό υλικό.

Ταχυδρομική Διεύθυνση: Καποδιστρίου 34, τ.κ. 10432, Αθήνα

ΤΗΛΕΦΩΝΙΚΟ ΚΕΝΤΡΟ: 210 5279000 - fax: 210 5279054

ΕΞΥΠΗΡΕΤΗΣΗ ΚΟΙΝΟΥ
Πωλήσεις - Συνδρομές: (Ισόγειο, τηλ. 210 5279178 - 180)
Πληροφορίες: (Ισόγειο, Γρ. 3 και τηλεφ. κέντρο 210 5279000)
Παραλαβή Δημ. Ύλης: (Ισόγειο, τηλ. 210 5279167, 210 5279139)

Ωράριο για το κοινό: Δευτέρα ως Παρασκευή: 8:00 - 13:30

Ιστότοπος: **www.et.gr**

Πληροφορίες σχετικά με την λειτουργία του ιστότοπου: **helpdesk.et@et.gr**

Αποστολή ψηφιακά υπογεγραμμένων εγγράφων προς δημοσίευση στο ΦΕΚ: **webmaster.et@et.gr**

Πληροφορίες για γενικό πρωτόκολλο και αλληλογραφία: **grammateia@et.gr**

Πείτε μας τη γνώμη σας,

για να βελτιώσουμε τις υπηρεσίες μας, συμπληρώνοντας την ειδική φόρμα στον ιστότοπό μας.

